


经济技术指标

项目	面积
建筑用地面积	80.00m ²
建筑总面积	319.169m ²
其中：一层	77.90m ²
二层	84.40m ²
三层	77.90m ²
四层	68.30m ²
楼层间	10.66m
建筑层数	四层
建筑高度	13.500m

- 注：
1. 本项目按照甲方提供的建筑方案图设计
2. 本图仅标注建筑轮廓尺寸，仅供参考，不作为施工依据
3. 本图仅供参考，不作为施工依据

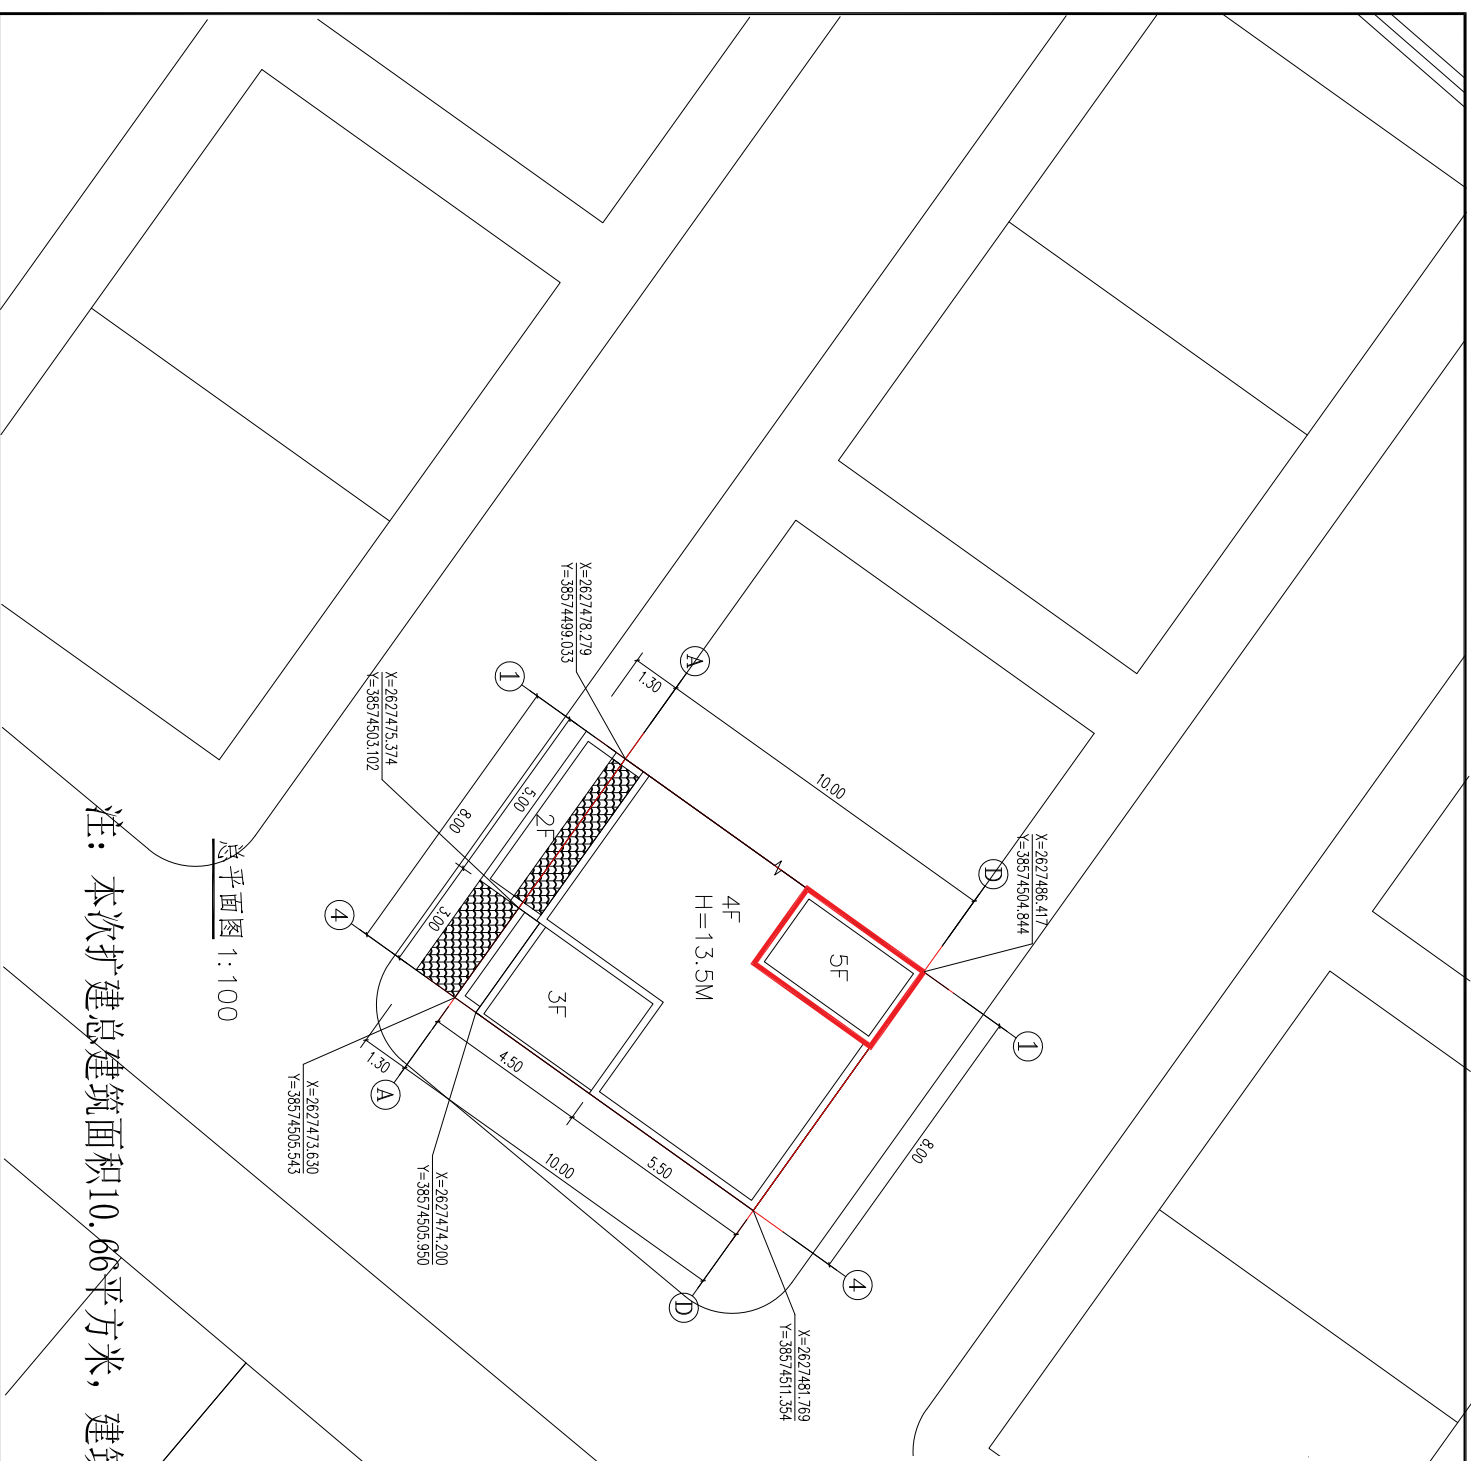

总平面图 1:100

注：本次扩建总建筑面积10.86平方米，建筑层高2米



广东鸿宇建筑与工程设计顾问有限公司
HONG YU ARCHITECTURAL & ENGINEERING DESIGNING CONSULTANTS LTD
建筑工程师 甲级 编号 A144001127
风景园林 乙级 编号 A244001124
人防工程 乙级 编号 A244001124
城市规划 乙级 编号【粤】规规字第142019

全套
COMBINATION

建筑	Archit.
园林	GARDEN
结构	STRUCT.
给排水	PLUMBING
电气	ELEC.
暖通/燃气	HVAC/GAS

附注
DESCRIPTIONS
不可拆纸(即打印)时请放大尺寸,否则尺寸均通过计算机放大,本图仅供参考,不作为施工依据。

审定	APPROVED BY	李俊刚	李俊刚
审核	EXAMINED BY	李俊刚	李俊刚
项目负责人	PROJECT CHIEF	李俊刚	李俊刚
专业负责人	SPECIALIST	李俊刚	李俊刚
校对	CHECKED BY	吴桂娟	吴桂娟
设计	DESIGNED BY	李文新	李文新
印图	PRINT	印图	印图

建设单位	CLIENT	徐辉燕(右侧户)
建设地点	SITE	河源市东源县新丰镇新丰村 生产生活垃圾卫生填埋场二期项目
工程名称	PROJECT NAME	新丰镇生活垃圾卫生填埋场二期项目
子项一名称	SUBPROJECT-UNIT	生产生活垃圾卫生填埋场二期项目
图名	TITLE	总平面图
设计号	CONTRACT No.	
版次	VERSION No.	1
日期	DATE	2020.05
图号	DRAWING No.	
图别	DRAWING TYPE	建筑
归档记录	ARCHIVES	