


注：1. 本图须经有关部门审批盖章后方可实施。
2. 本图未经设计人签字盖章，不得复印。

赖新文、温小芬住宅楼规划总平面图

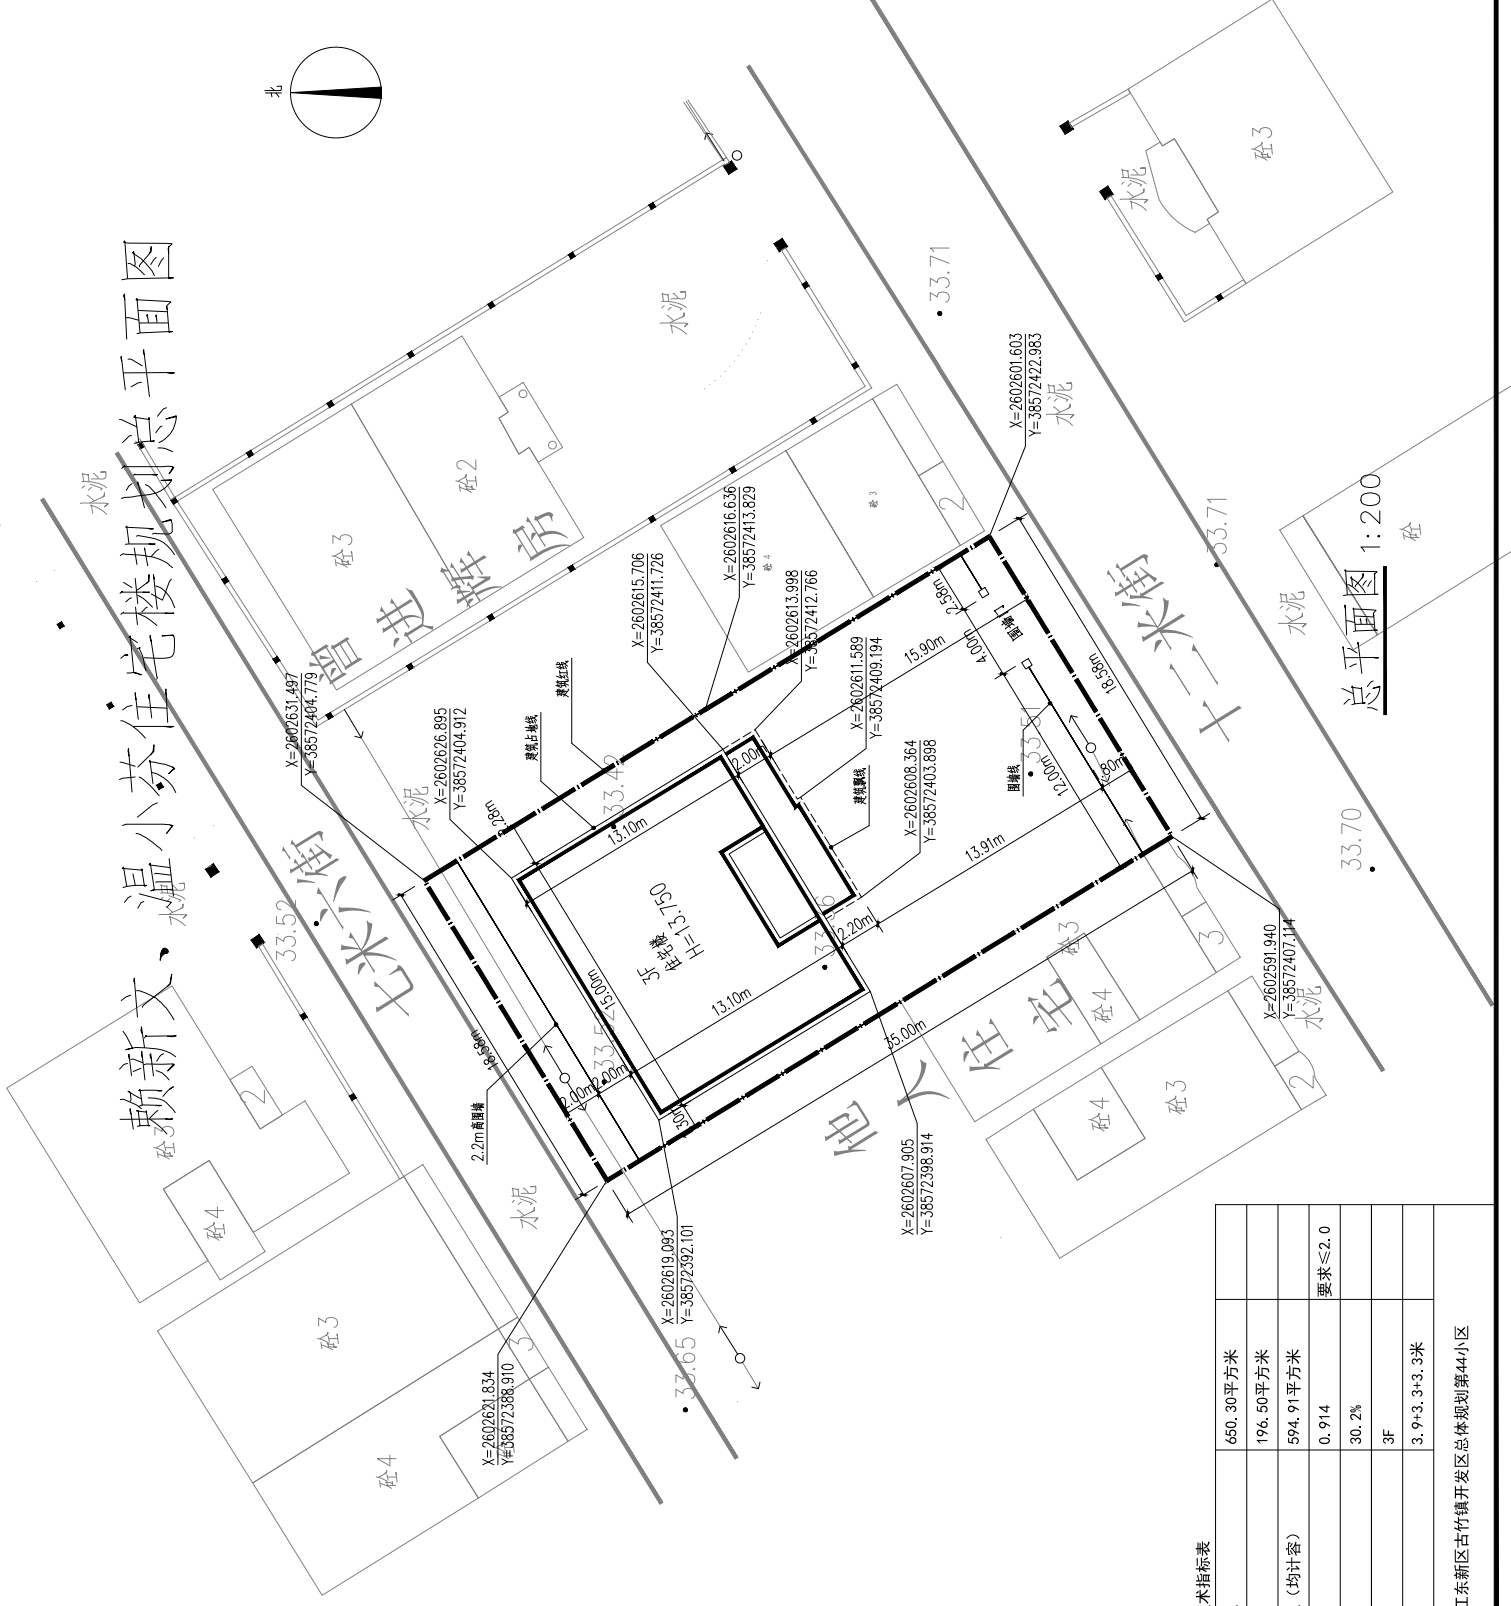

主要经济技术指标表

总用地面积	650.30平方米
基底面积	196.50平方米
总建筑面积 (均计容)	594.91平方米
容积率	0.914
建筑密度	30.2%
层数	3F
层高	3.9+3.3+3.3米
用地位置: 江东新区古竹镇开发区总体规划第44小区	

总平面图 1:200

中城恒业设计集团有限公司
ZHONGCHENG HENGYE DESIGN GROUP CO., LTD.
公司住所: 广东省广州市天河区珠江新城华夏路10号
邮政编码: 510665
联系电话: 020-38891111
网址: www.zchd.com.cn

备注:
本图须经有关部门审批盖章后方可实施。
本图未经设计人签字盖章，不得复印。

图例说明:

广东省建设工程设计出图专用章
单位名称: 中城恒业设计集团有限公司
新办等级: 甲级
注册类别: 建筑行业
注册专业: 建筑行业
注册证书编号: A3520112676
有效期至: 2026年09月23日

注册执业章:
中华人民共和国一级注册建筑师
姓名: 陈博
注册号: 5201267-006
有效期至: 2025年07月

工程名称: 赖新文、温小芬住宅楼

子项名称:

建设单位: 赖新文、温小芬

审定	刘洪山
工程负责人	陈博
专业负责人	陈博
审核	陈博
校对	刘云孟
设计	李伟彬

图名: 总平面图

项目编号	日期
图别	图号
图号	2024.12
版本	第 1 版