


蔡志越用地总平面图

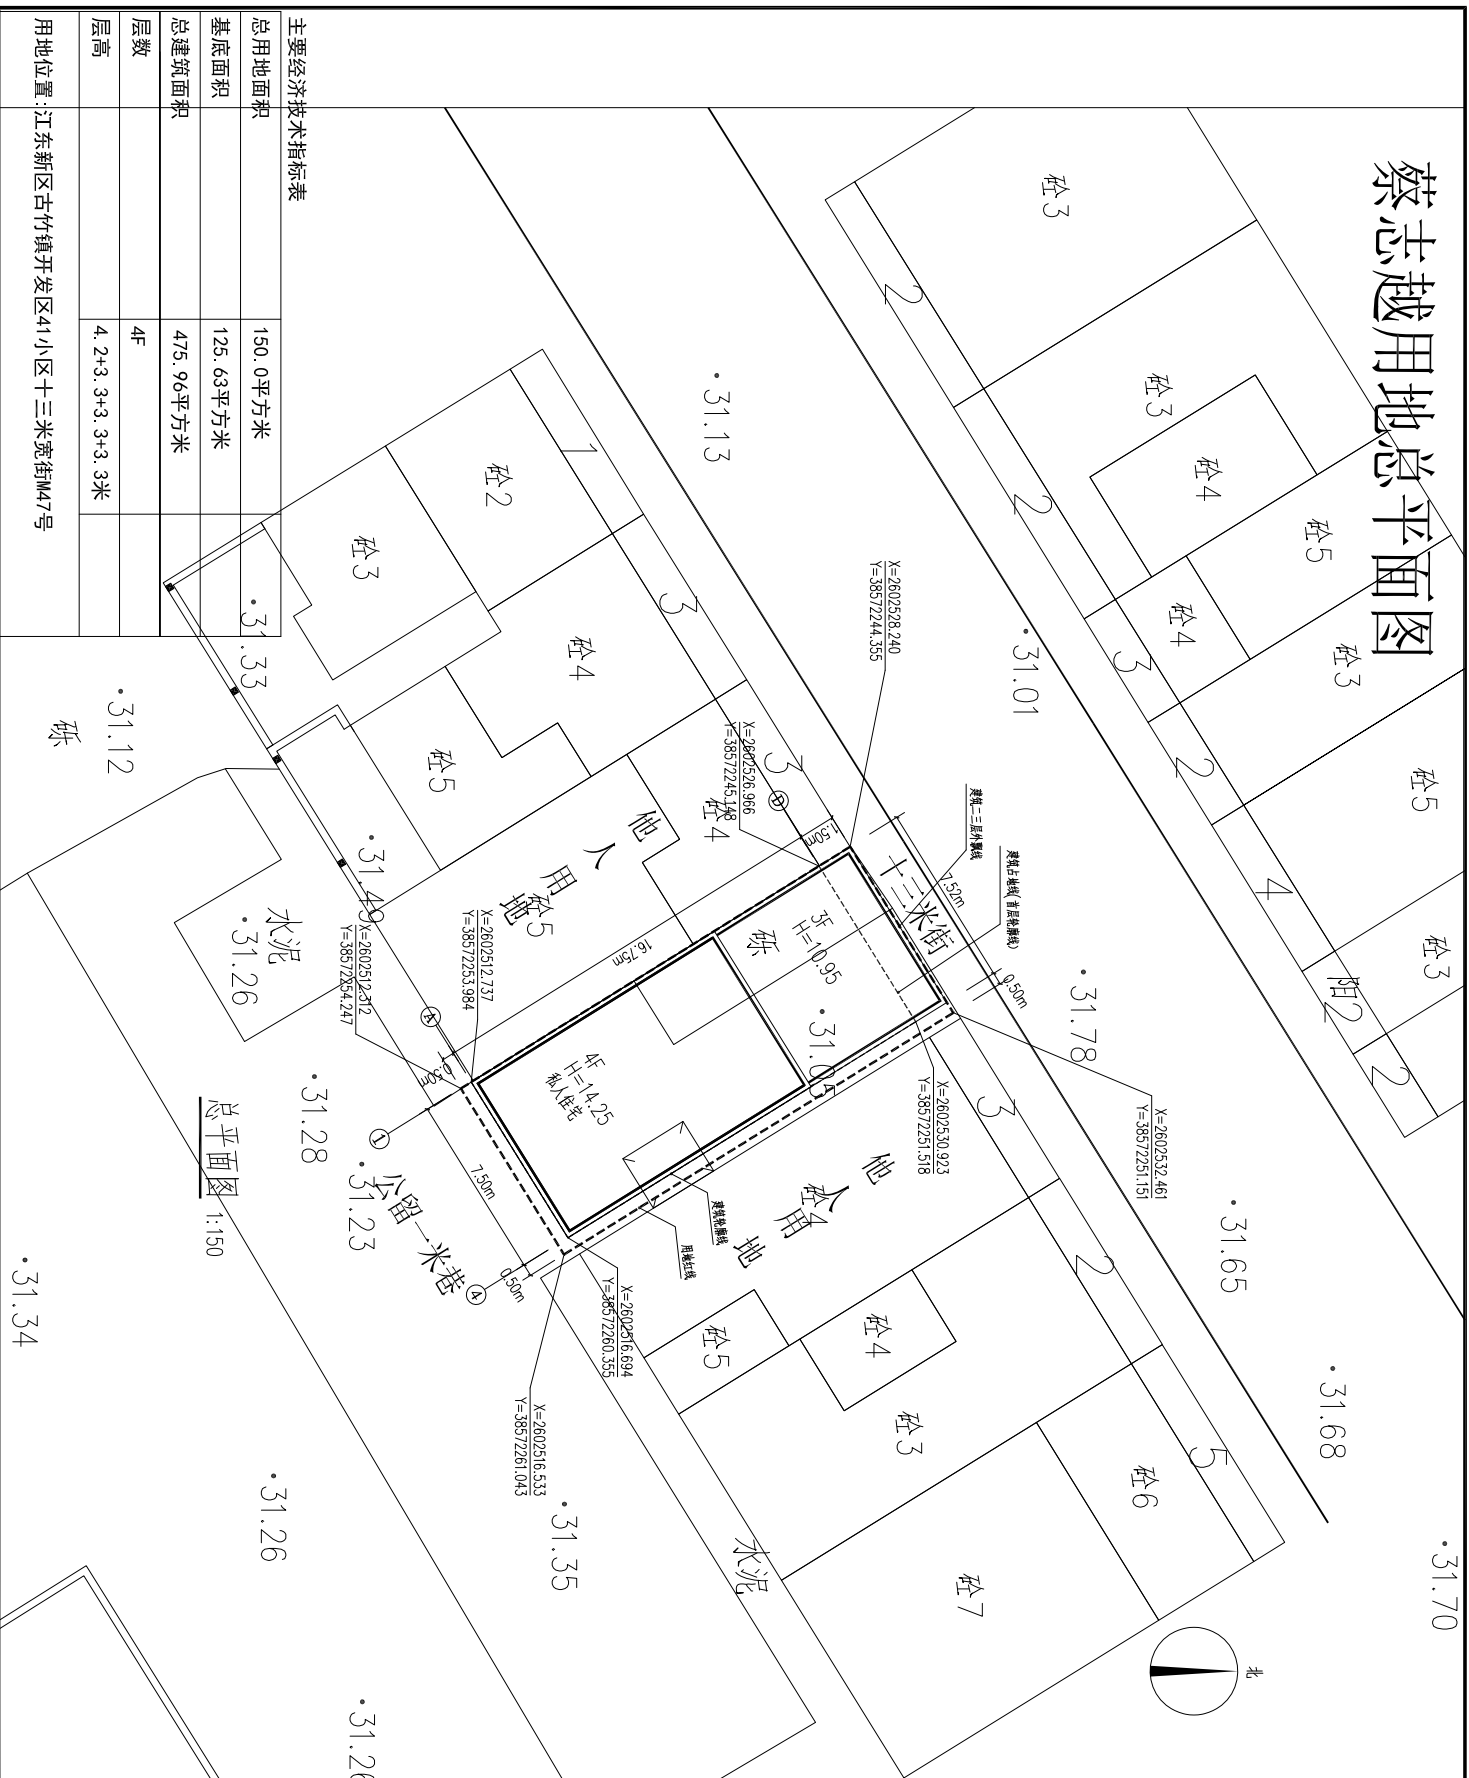

总用地面积	150.0平方米	.31.33
基底面积	125.63平方米	.31.26
总建筑面积	475.96平方米	.31.28
层数	4F	.31.23
层高	4.2+3.3+3.3+3.3米	.31.26

用地位置: 江东新区古竹镇开发区411小区十三米宽街M47号

总平面图 1:150

中城恒业设计集团有限公司
CHENG HENG YE DESIGN GROUP CO., LTD.
010-62626666 020-62626666 0571-87338888
425100 191000 311100 330000 350000 370000 390000
410000 430000 450000 470000 490000 510000 530000 550000 570000 590000

本图版权归本公司所有, 未经本公司书面许可, 任何人不得复制或传播。
本图仅作为规划参考, 不作为法律依据。本图数据仅供参考, 不作为法律依据。
不得用于其他用途, 不得作为法律依据。本图数据仅供参考, 不作为法律依据。
未经许可擅自复制或传播, 本公司保留追究法律责任的权利。

图纸号: 详查:

注册师执业章:

工程名称: 蔡志越私人住宅

建设单位: 蔡志越

审定	刘庆山	刘庆山
项目负责人	陈博	陈博
专业负责人	陈博	陈博
审核	刘云	刘云
设计	刘云	刘云
设计	李伟彬	李伟彬

图名: 总平面图

项目编号	日期
图别	日期
图号	ZP-01
版本	第1版