

黎纯奕商住楼总平面图

界址点坐标表

点号	X	Y	边长
J1	2603824.706	38571836.861	20.00
J2	2603831.067	38571855.822	16.50
J3	2603815.465	38571861.193	20.00
J4	2603809.104	38571842.231	16.50
J1	2603824.706	38571836.861	

中晟汇创
建设发展有限公司
Zhongsheng Huichuang Construction
and Development Co. Ltd



注：1. 本图依据建设单位提供的用地宗地图，1:1000数字化地形图。
2. 图中尺寸均以米为单位，坐标系统2000国家大地坐标系，高程系统为85国家高程基准。
3. 图中建筑物为屋顶轮廓平面，所注建筑尺寸均为外墙到外墙距离。
4. 为说明部分按国家相关规划执行。

注册执业专用章
注册执业专用章

黎纯奕

黎纯奕

黎纯奕

黎纯奕

黎纯奕

黎纯奕

黎纯奕

黎纯奕


黎纯奕

黎纯奕

黎纯奕

黎纯奕

总平面布置图 1:150

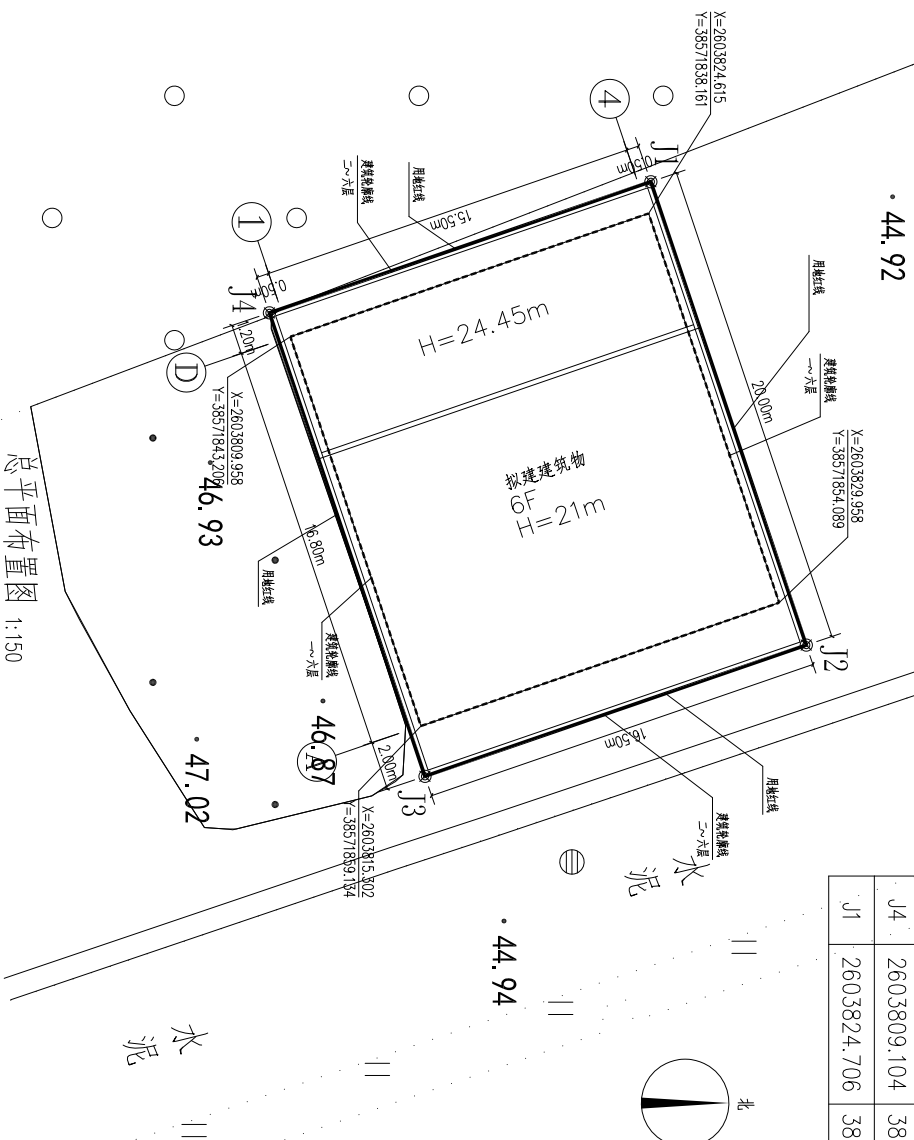

设计说明：

1. 本图依据建设单位提供的用地宗地图，1:1000数字化地形图。
2. 图中尺寸均以米为单位，坐标系统2000国家大地坐标系，高程系统为85国家高程基准。
3. 图中建筑物为屋顶轮廓平面，所注建筑尺寸均为外墙到外墙距离。
4. 为说明部分按国家相关规划执行。

项目	单位	数据
规划总用地面积：	m ²	330.00
建筑基底面积：	m ²	260.40
总建筑面积：	m ²	1908.40
计容建筑面积：	m ²	1908.40

阶段：施工图

图幅：A2

日期：2024.07

图号：ZP-01

版本号