


张悦平住宅楼总平面图

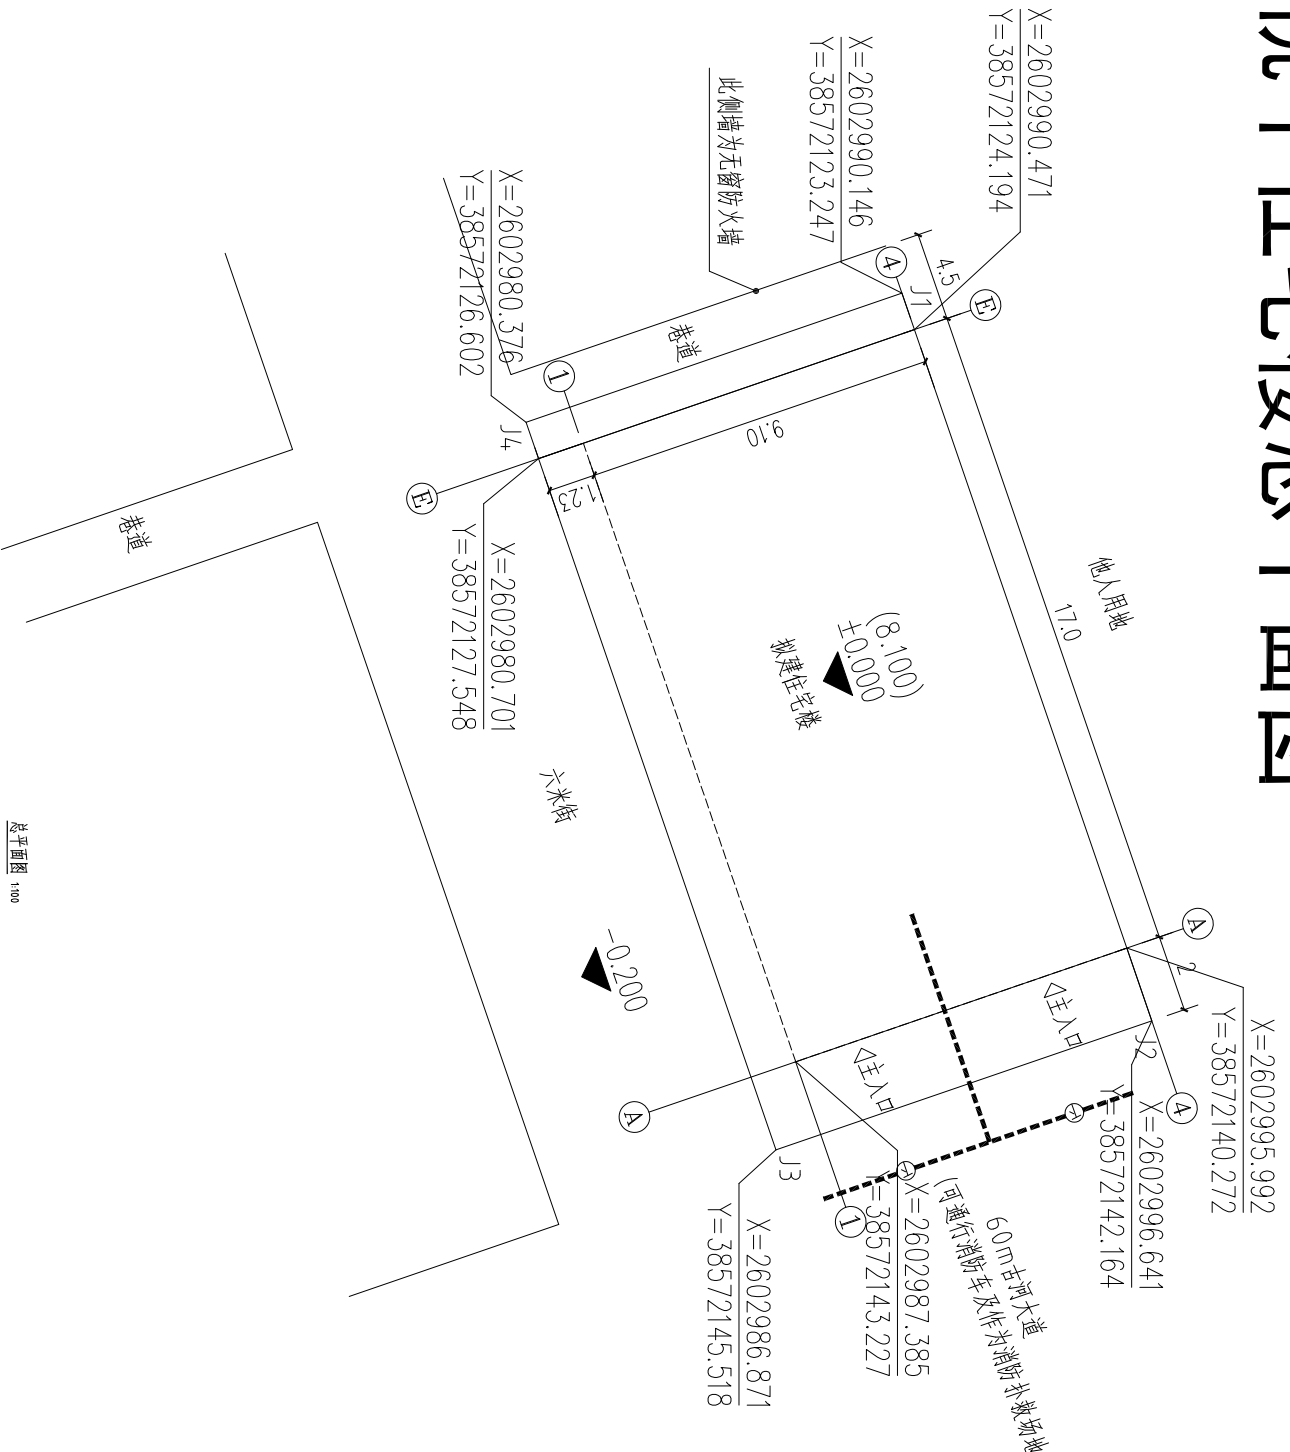

总平面图 1:100

备注

设计单位

紫金县建筑设计室

证书

建筑行业建筑工程设计乙级；
市政行业道路工程设计乙级；
证书编号：A244029548

建设单位

张悦平
住宅楼

工程名称

子项名称

子项编号

SJ241201

林亚强

审核

黎卫华

黎卫华

项目负责人

黎卫华

黎卫华

专业负责人

袁毅民

袁毅民

校对

袁毅民

袁毅民

设计

钟荣坤

钟荣坤

图纸名称

总平面图

专业

建筑

阶段

01

方案

版次

01

图号

JS-08

比例

1:100

日期

2024.12

注册执业专用章

单位执业专用章